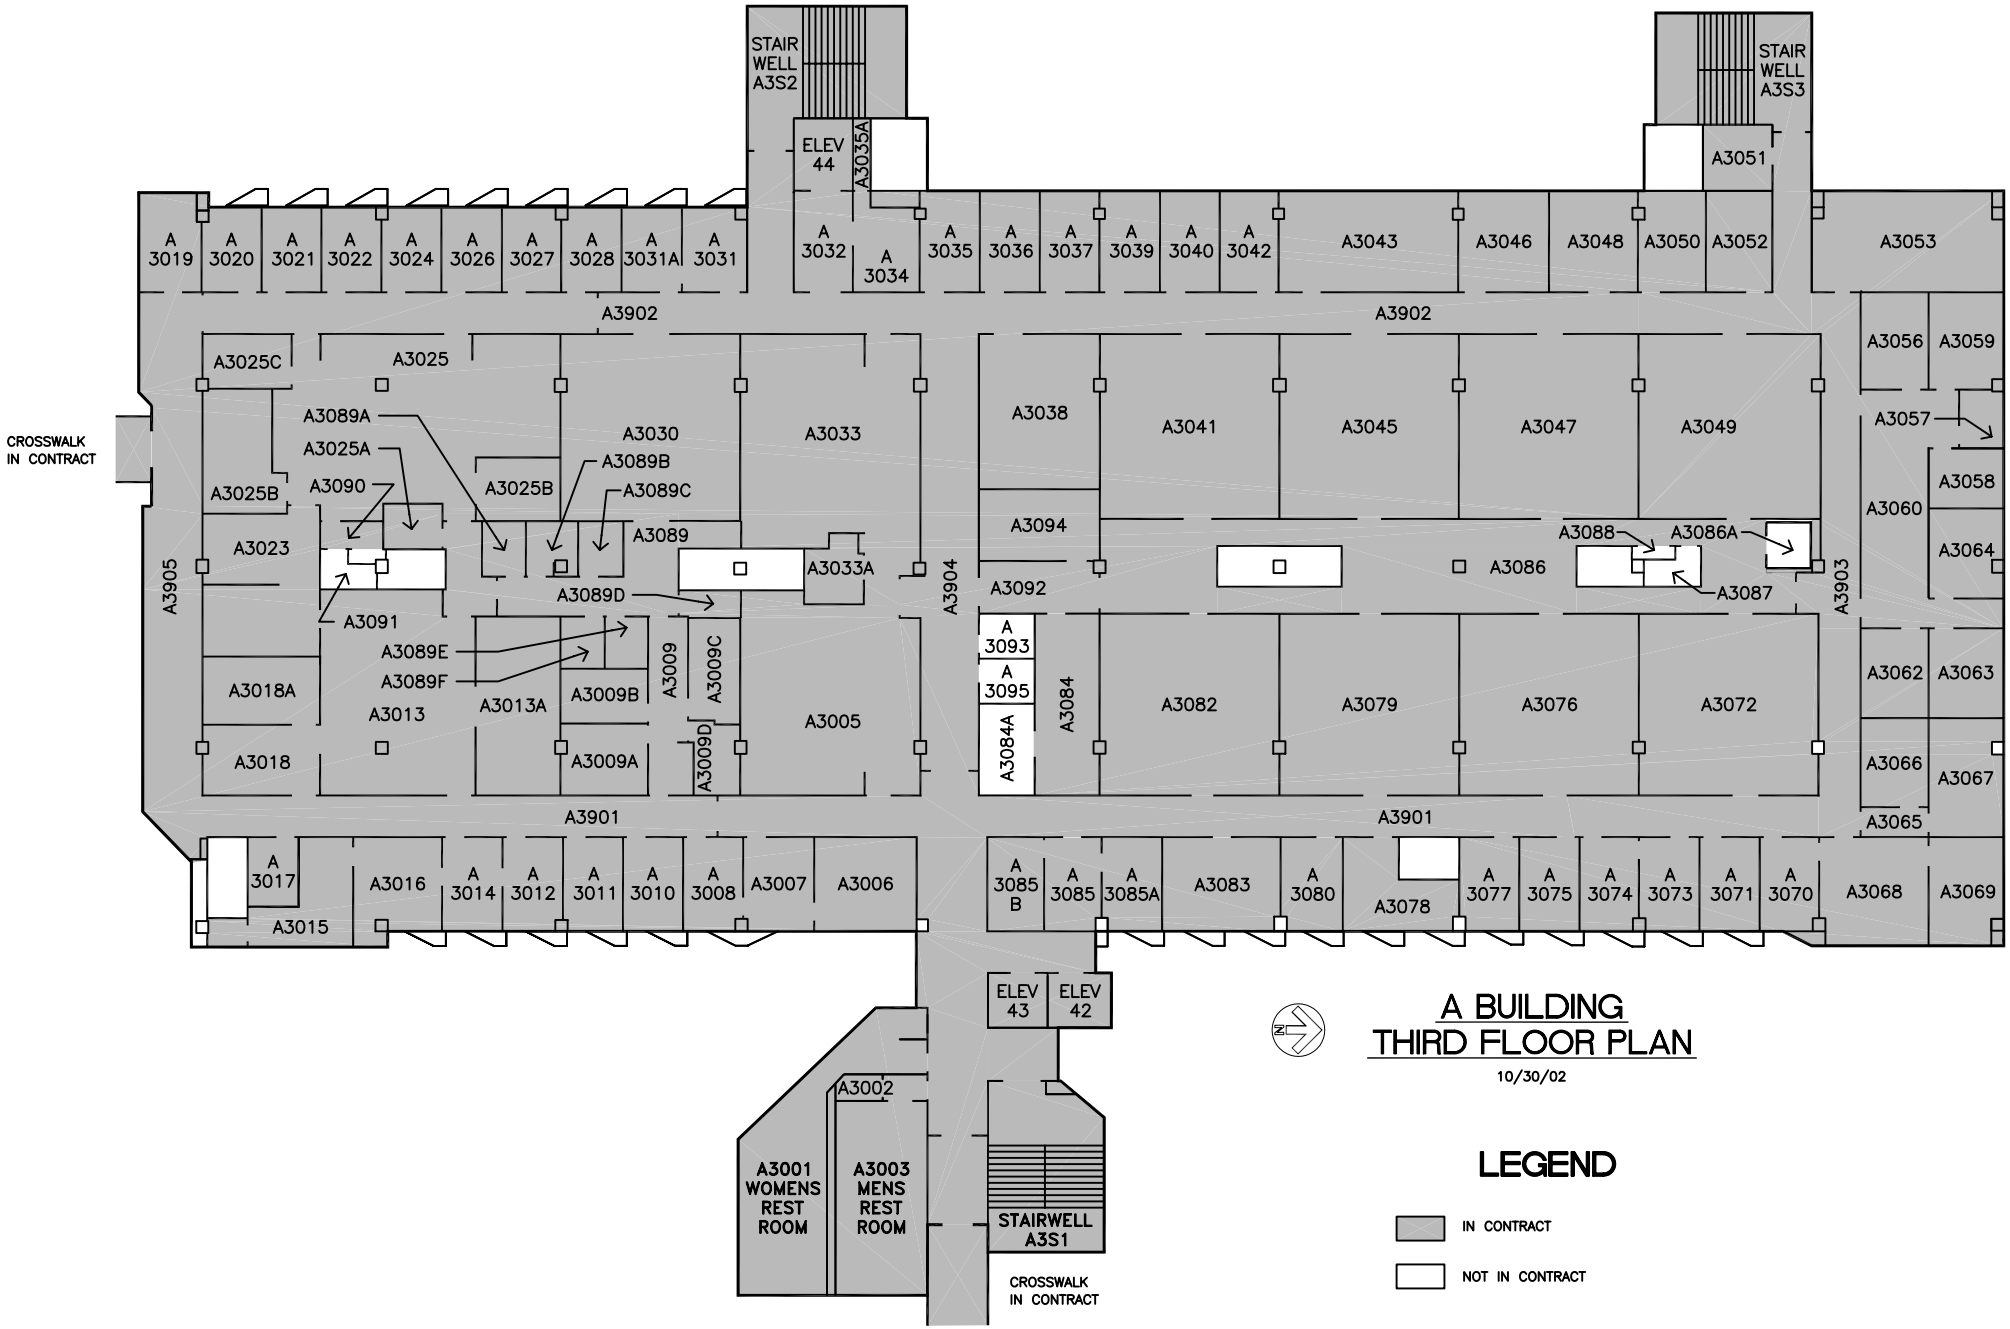
STAIR WELL A3S2
STAIR WELL A3S3
ELEV 44
A3035A
A3051
A 3019
A 3020
A 3021
A 3022
A 3024
A 3026
A 3027
A 3028
A 3031A
A 3031
A 3032
A 3034
A 3035
A 3036
A 3037
A 3039
A 3040
A 3042
A3043
A3046
A3048
A3050
A3052
A3053
A3902
A3902
A3056
A3059
A3025C
A3025
A3057
CROSSWALK IN CONTRACT
A3089A
A3025A
A3090
A3030
A3033
A3038
A3041
A3045
A3047
A3049
A3089B
A3089C
A3025B
A3025B
A3058
A3060
A3094
A3088
A3086A
A3023
A3089
A3033A
A3086
A3064
A3905
A3904
A3092
A3087
A3903
A3089D
A3091
A3089E
A3093
A3095
A3009
A3009C
A3062
A3063
A3089F
A3018A
A3013
A3013A
A3009B
A3005
A3082
A3079
A3076
A3072
A3084
A3084A
A3018
A3009A
A3009D
A3066
A3067
A3065
A3901
A3901
A 3017
A3016
A 3014
A 3012
A 3011
A 3010
A 3008
A3007
A3006
A 3085 B
A 3085
A 3085A
A3083
A 3080
A3078
A 3077
A 3075
A 3074
A 3073
A 3071
A 3070
A3068
A3069
A3015
ELEV 43
ELEV 42
A3002
A3001 WOMENS REST ROOM
A3003 MENS REST ROOM
STAIRWELL A3S1
CROSSWALK IN CONTRACT
N
A BUILDING
THIRD FLOOR PLAN
10/30/02
LEGEND
IN CONTRACT
NOT IN CONTRACT