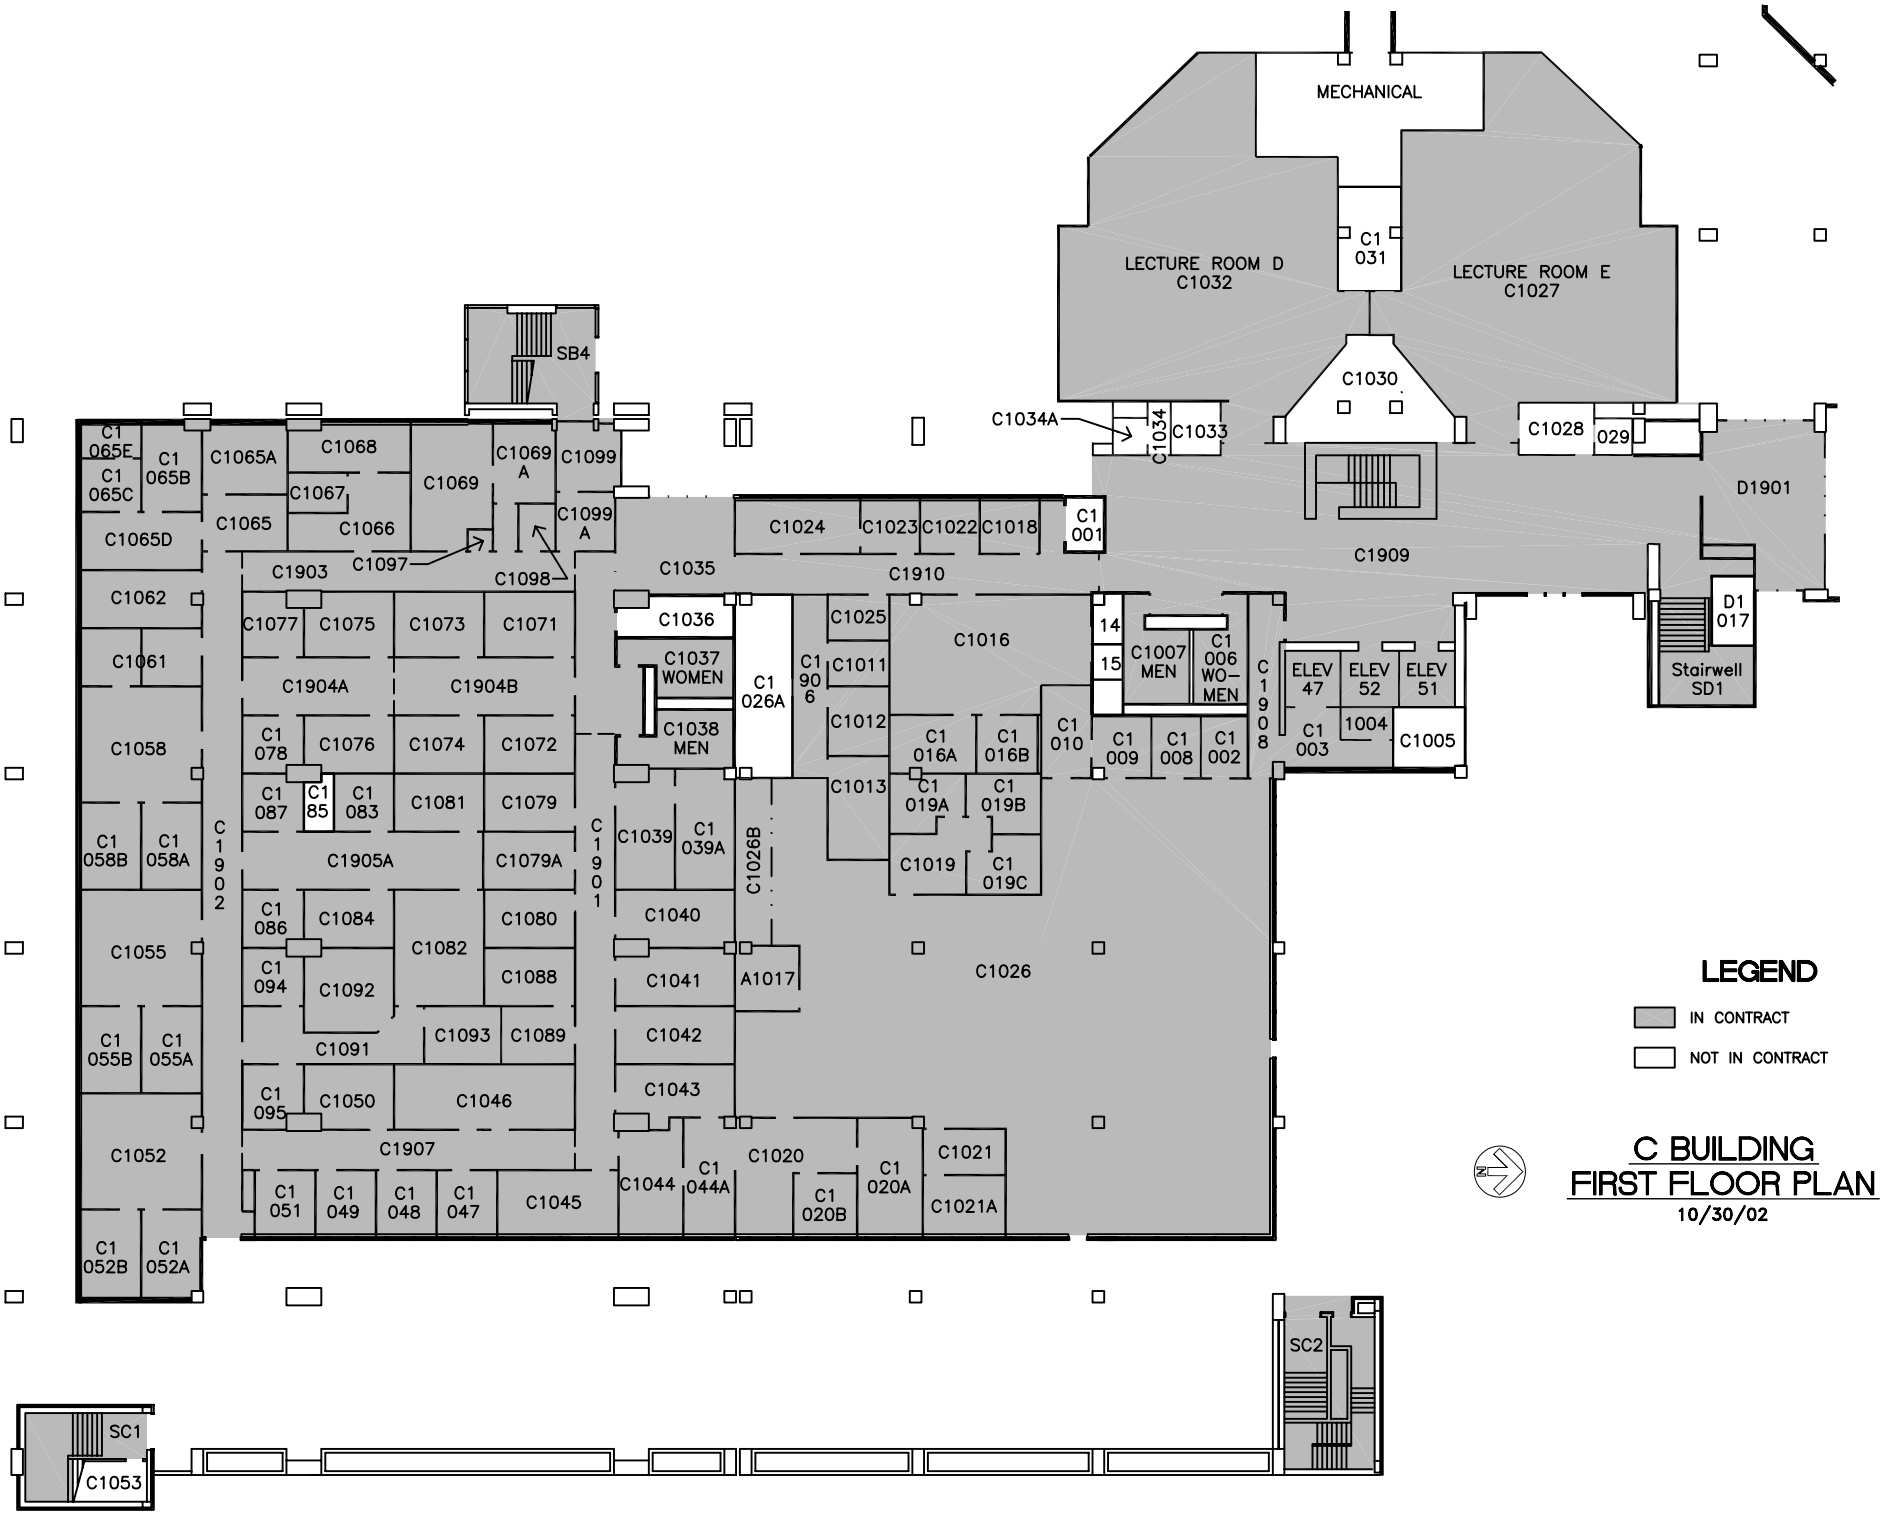
MECHANICAL
LECTURE ROOM D
C1032
C1 031
LECTURE ROOM E
C1027
C1030
C1034A
C1034
C1033
C1028
029
D1901
SB4
C1 065E
C1 065C
C1 065B
C1065A
C1068
C1067
C1069
C1069 A
C1099
C1099 A
C1065
C1066
C1065D
C1097
C1098
C1903
C1024
C1023
C1022
C1018
C1 001
C1909
C1035
C1910
C1062
C1077
C1075
C1073
C1071
C1036
C1025
C1016
14
15
C1007 MEN
C1 006 WO-MEN
D1 017
Stairwell SD1
C1061
C1904A
C1904B
C1037 WOMEN
C1 026A
C1 906
C1011
C1012
C1 908
ELEV 47
ELEV 52
ELEV 51
C1058
C1 078
C1076
C1074
C1072
C1038 MEN
C1 016A
C1 016B
C1 010
C1 009
C1 008
C1 002
C1 003
1004
C1005
C1 087
C1 85
C1 083
C1081
C1079
C1013
C1 019A
C1 019B
C1 058B
C1 058A
C1 902
C1905A
C1079A
C1 901
C1039
C1 039A
C1026B
C1019
C1 019C
C1 086
C1084
C1080
C1040
C1055
C1082
C1 094
C1092
C1088
C1041
A1017
C1026
C1 055B
C1 055A
C1091
C1093
C1089
C1042
C1 095
C1050
C1046
C1043
C1052
C1907
C1 051
C1 049
C1 048
C1 047
C1045
C1044
C1 044A
C1020
C1 020B
C1 020A
C1021
C1021A
C1 052B
C1 052A
SC2
SC1
C1053
LEGEND
IN CONTRACT
NOT IN CONTRACT
N
C BUILDING
FIRST FLOOR PLAN
10/30/02